


技术参数:

- 产品系列: 7/8
- 插针数: 3、4、5
- 额定电流(40℃): 10A、8A、8A
- 额定电压: 300V
- 额定脉冲电压: 2500V
- 污染等级: 3
- 接触电阻: ≤5mΩ
- 绝缘电阻: ≥100MΩ
- 锁紧方式: 螺纹7/8'-16UN锁紧
- 连接方式: 导线
- 线规: 最大1.5mm² (AWG16)
- 绝缘材料组别: II
- 防护等级: IP67
- 插拔次数: ≥100
- 温度范围: -25℃ ... +85℃
- 外壳材料: 铜合金镀镍
- 插体材料: TPU
- 插针材料: 铜合金
- 插针电镀材料: 金

Technical specification:



- Series: 7/8
- Number of contacts: 3、4、5
- Rated current (40℃): 10A、8A、8A
- Rated voltage: 300V
- Rated impulse voltage: 2500V
- Pollution degree: 3
- Contact resistance: ≤5mΩ
- Insulation resistance: ≥100MΩ
- Connector locking system: screw 7/8'-16UN
- Terminal: wire
- wire gauge: max.1.5mm²(AWG16)
- Material group: II
- Degree of protection: IP67
- Mating cycles: ≥100
- Temperature range: -25℃ ... +85℃
- Material of housing: Copper alloy nickel plated
- Material of insert: TPU
- Material of contact: copper alloy
- Contact plating: Au

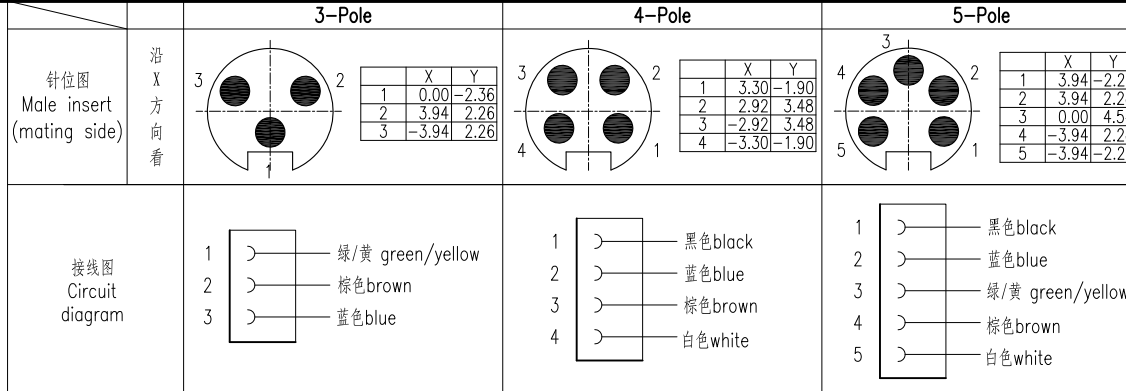


针位图
Male insert
(mating side)

沿 X 方向看

接线图
Circuit diagram

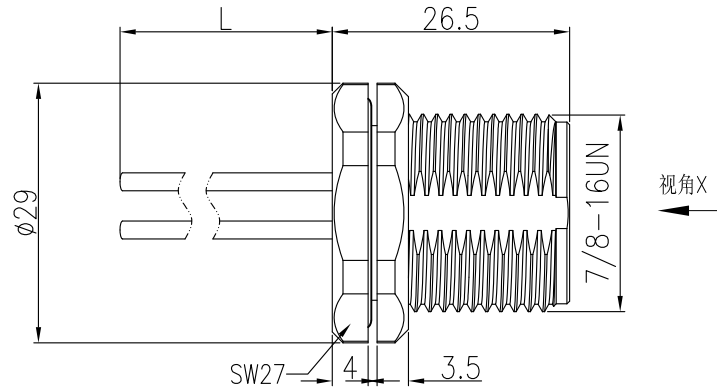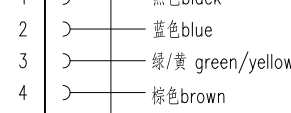


带线长度L=0.2m, 如需其它长度在型号后+“-1.0”、“-2.0”
Cable length L=0.2m, For other lengths please add “-1.0”、“-2.0”after the type

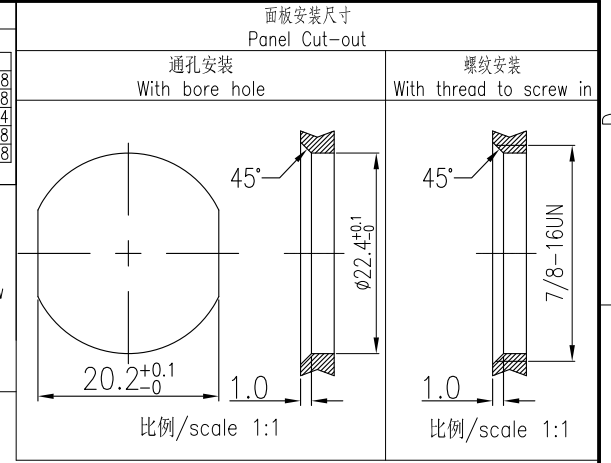

插针数 Contacts	产品料号 Cable outlet	型号 Part Code	重量 Weight	
5	1680053014004	7/8-M05-BKR-7/8-W0.82	70 g	
4	1680043014004	7/8-M04-BKR-7/8-W0.82	67.5 g	
3	1680033014004	7/8-M03-BKR-7/8-W0.82	65 g	

				表面处理 Finish	—		图号 Drawing No.	—	
				材料 Material	—		产品代号 Part Code	7/8-MXX-BKR-7/8-W0.82	
标记 Mark	处数 Number	变更描述/Description		签名 Signature	日期 Date			产品料号 Part No.	—
绘图 Drawn	JN CHEN	日期/Date	16.05.2019	姓名/Name	—	比例 Scale	1:1	版本 REV.	V1.0
审核 Checked	ZQ XU	日期/Date	16.05.2019	姓名/Name	—	重量 Weight	—	数量 Qty.	—
工艺 Process	—	日期/Date	—	姓名/Name	—	重量 Weight	—	数量 Qty.	—
		批准 Approved	HQ ZHANG	日期/Date	16.05.2019				

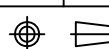

All Dimensions in mm
Original Size DIN A 4



厦门唯恩电气有限公司
XIAMEN WAIN ELECTRICAL CO.,LTD